חתך BB

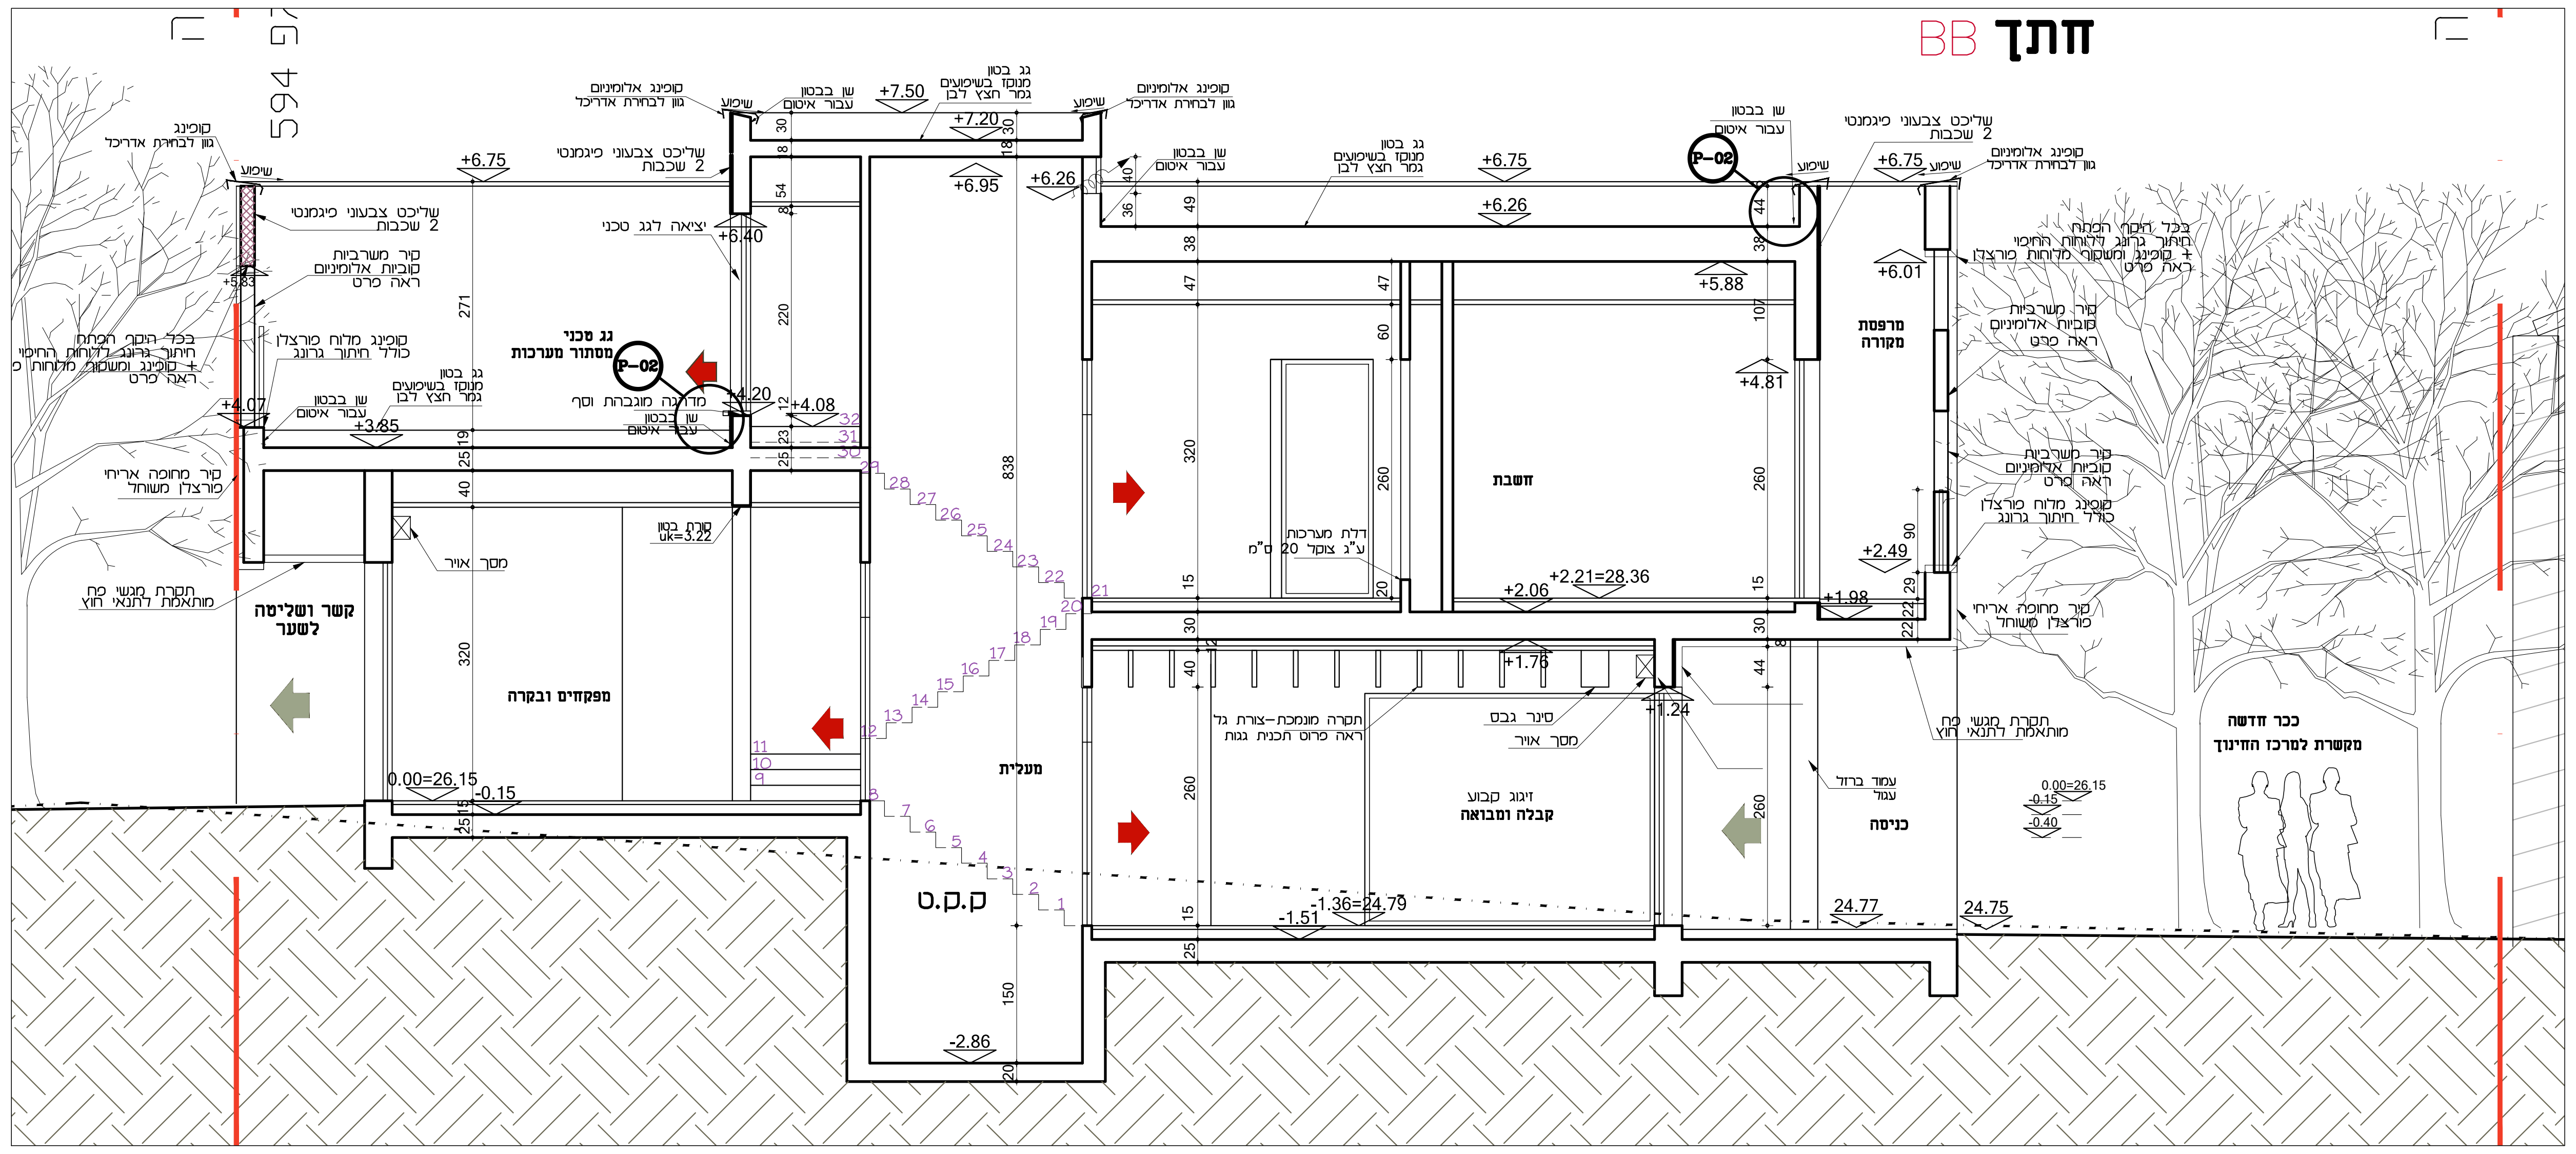
594
קופינג אלומיניום גוון לבחירת אדריכל
שיפוע
שן בבטון עבור איטום
+7.50
גג בטון מנוקז בשיפועים גמר חצץ לבן
+7.20
+6.75
שליכט צבעוני פיגמנטי 2 שכבות
+6.95
+6.26
יציאה לגג טכני
+6.40
+5.83
קיר משרביות קוביות אלומיניום ראה פרט
קופינג מלוח פורצלן כולל חיתוך גרונג
בכל היקף הפתח חיתוך גרונג ללוחות החיפוי + קופינג ומשקוף מלוחות פורצלן ראה פרט
גג טכני מסתור מערכות
P-02
מדרגה מוגבהת וסף
+4.20
+4.08
+4.07
+3.85
קיר מחופה אריחי פורצלן משוחל
קורת בטון uk=3.22
מסך אויר
תקרת מגשי פח מותאמת לתנאי חוץ
קשר ושליטה לשער
מפקחים ובקרה
0.00=26.15
-0.15
מעלית
ק.ק.ט
-2.86
838
דלת מערכות ע"ג צוקל 20 ס"מ
חשבת
+5.88
+4.81
+2.21=28.36
+2.06
+1.98
+2.49
+6.01
מרפסת מקורה
+1.76
+1.24
תקרה מונמכת-צורת גל ראה פרט תכנית גגות
סינר גבס
זיגוג קבוע
קבלה ומבואה
עמוד ברזל עגול
כניסה
-1.36=24.79
-1.51
24.77
24.75
0.00=26.15
-0.15
-0.40
ככר חדשה מקשרת למרכז החינוך

חתך FF

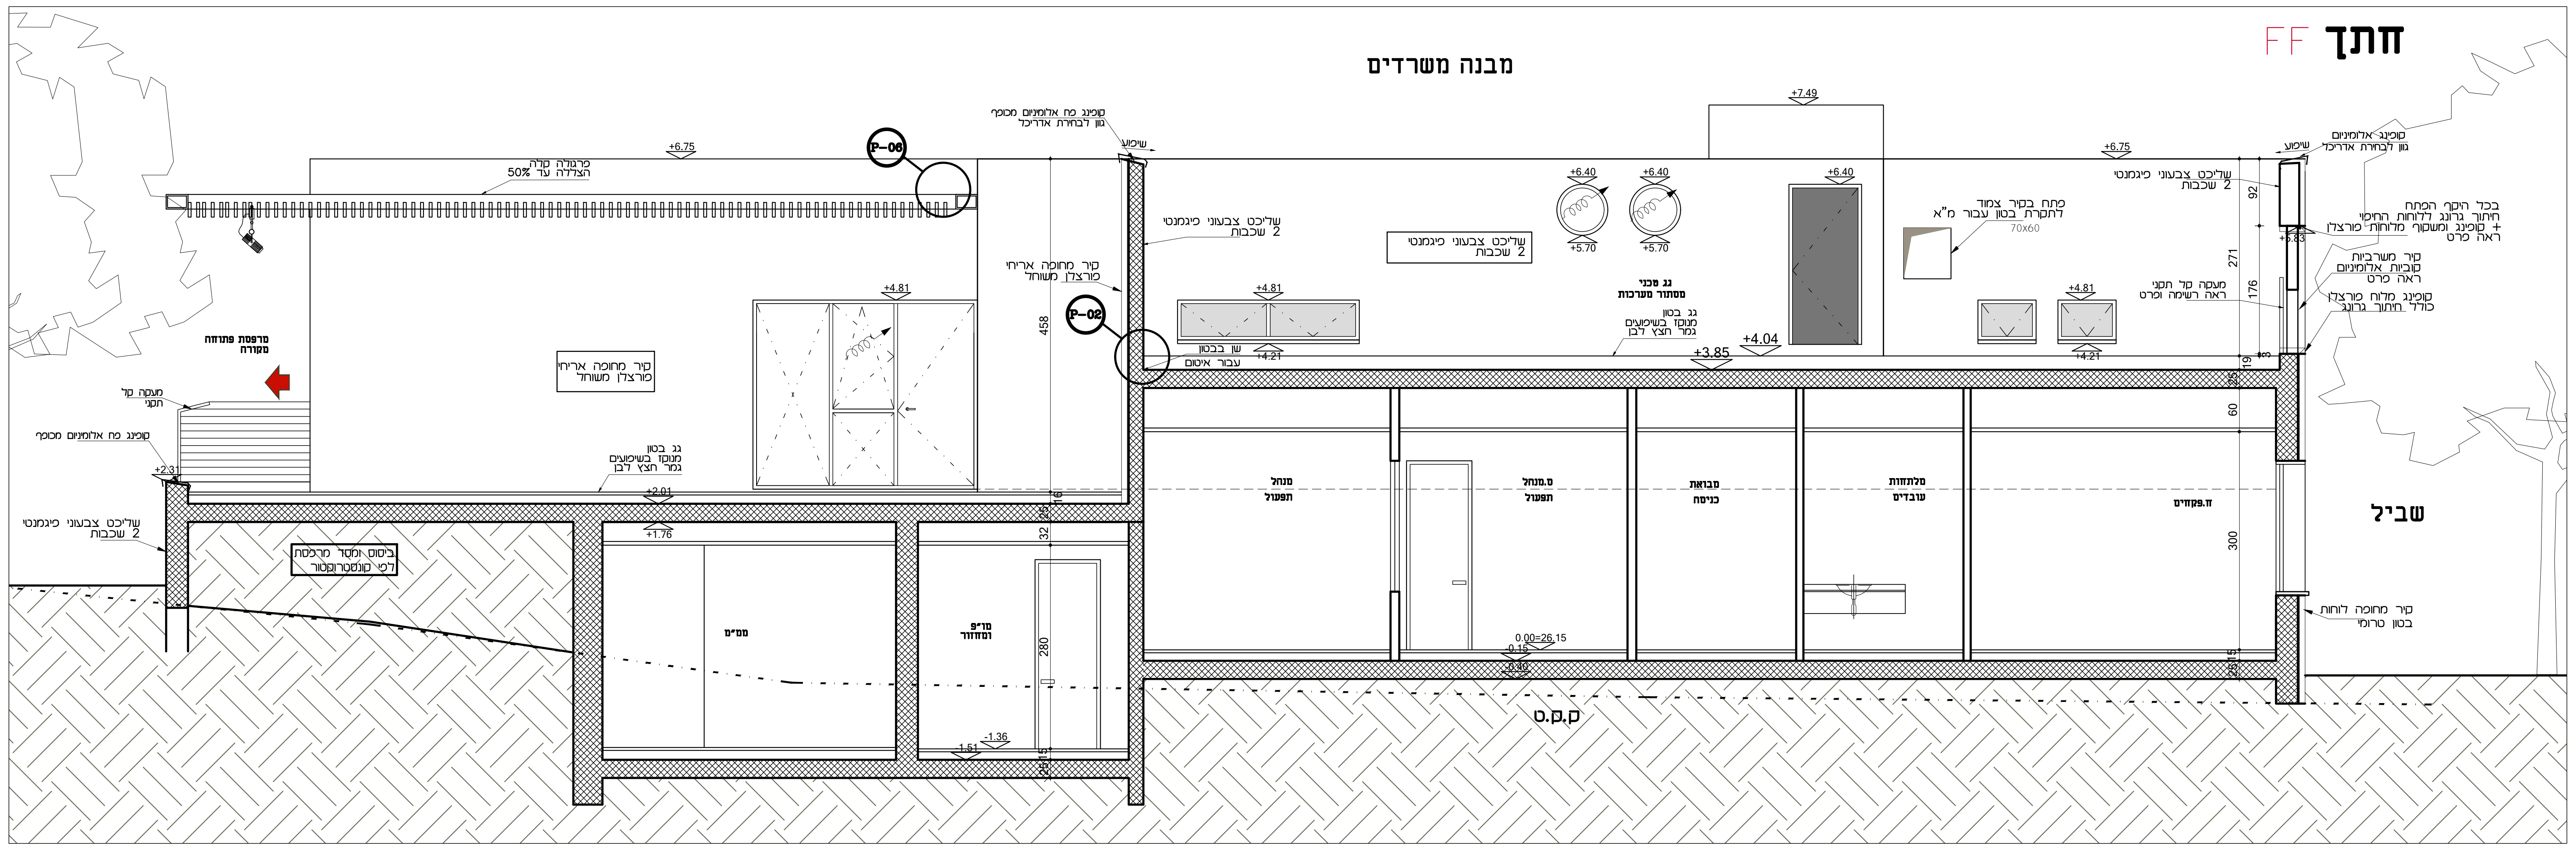
מבנה משרדים
+7.49
+6.75
P-06
פרגולה קלה הצללה עד 50%
קופינג פח אלומיניום מכופף גוון לבחירת אדריכל
שיפוע
שליכט צבעוני פיגמנטי 2 שכבות
קיר מחופה אריחי פורצלן משוחל
P-02
458
+6.40
+5.70
פתח בקיר צמוד לתקרת בטון עבור מ"א
70x60
גג טכני מסתור מערכות
גג בטון מנוקז בשיפועים גמר חצץ לבן
שן בבטון עבור איטום
+4.81
+4.21
+4.04
+3.85
מרפסת פתוחה מקורה
מעקה קל תקני
קופינג פח אלומיניום מכופף
+2.31
+2.01
+1.76
ביסוס ומסד מרפסת לפי קונסטרוקטור
ממ"מ
מו"פ ומחזור
-1.36
-1.51
מנהל תפעול
ס.מנהל תפעול
מבואת כניסה
מלתחות עובדים
ח.פקחים
0.00=26.15
-0.15
-0.40
ק.ק.ט
שביל
קיר מחופה לוחות בטון טרומי
מעקה קל תקני ראה רשימה ופרט
קיר משרביות קוביות אלומיניום ראה פרט
קופינג מלוח פורצלן כולל חיתוך גרונג
בכל היקף הפתח חיתוך גרונג ללוחות החיפוי + קופינג ומשקוף מלוחות פורצלן ראה פרט
+5.83

חתך EE

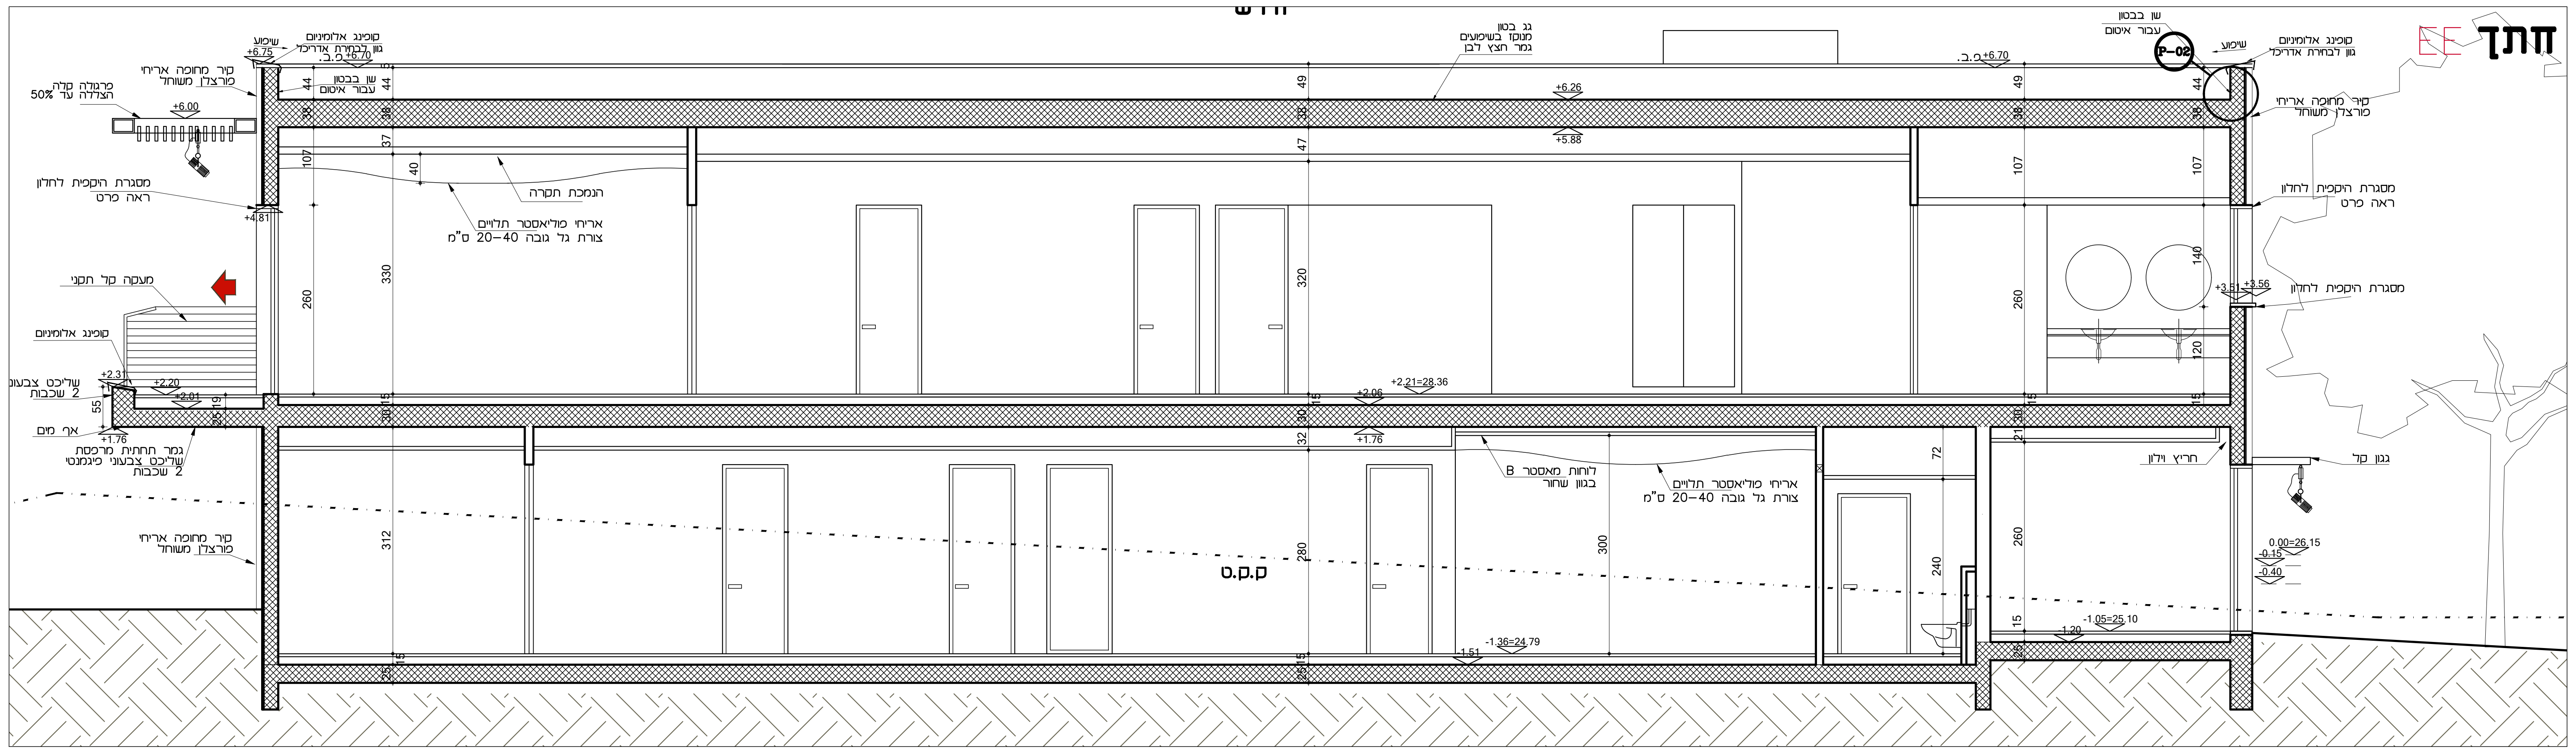
קופינג אלומיניום גוון לבחירת אדריכל
שיפוע
+6.75
+6.70
ג.ב.
שן בבטון עבור איטום
גג בטון מנוקז בשיפועים גמר חצץ לבן
P-02
קיר מחופה אריחי פורצלן משוחל
פרגולה קלה הצללה עד 50%
+6.00
+6.26
+5.88
הנמכת תקרה
אריחי פוליאסטר תלויים צורת גל גובה 20-40 ס"מ
מסגרת היקפית לחלון ראה פרט
+4.81
מעקה קל תקני
קופינג אלומיניום
שליכט צבעוני 2 שכבות
+2.31
+2.20
+2.01
אף מים
+1.76
גמר תחתית מרפסת שליכט צבעוני פיגמנטי 2 שכבות
+2.21=28.36
+2.06
+3.51
+3.56
לוחות מאסטר B בגוון שחור
חריץ וילון
גגון קל
ק.ק.ט
0.00=26.15
-0.15
-0.40
-1.05=25.10
-1.20
-1.36=24.79
-1.51

עדכונים

הערות :

1. לתשומת לב הקבלן המבצע:
תכניות אדריכליות אינן משמשות ריכוז של כל הפתחים והשרוולים בקונסטרוקציה. חובה על הקבלן המבצע לוודא את כל השרוולים והפתחים לפי תכניות קונסט, ותכניות היועצים השונים.

2. יש לאטום את כל מעברי האש הורטיקלים לרבות בין הצינורות לפתחים בתקרות לפי מפרט יועץ הבטיחות ובאחריות הקבלן המבצע.

3. יש לסגור את כל ארונות החשמל בתחום שבין תקרות הביניים לתקרות קונסטרוקטיביות לפי מפרט יועץ בטיחות ובאחריות הקבלן המבצע.

4. המבצע אחראי לבדיקת המידות ולהתאמתן במקום. על המבצע לבקר את כל המידות ועל כל טעות או אי התאמה להודיע למתכנן. אין למדוד ישירות מן השרטוט. אין לבצע שינוי לפני קבלת אישור בכתב מן המתכנן.

5. התכנית לביצוע בכפוף לתנאי היתרים. הקבלן אחראי להתאמה מלאה לתנאי ההיתר, ואין לסטות מהם בשום אופן.

מספר גליון	תאריך	מהדורה	
			△
			△
			△
			△
			△
			△

לעיון	לתיאום	למכרז	לביצוע
○	○	●	○

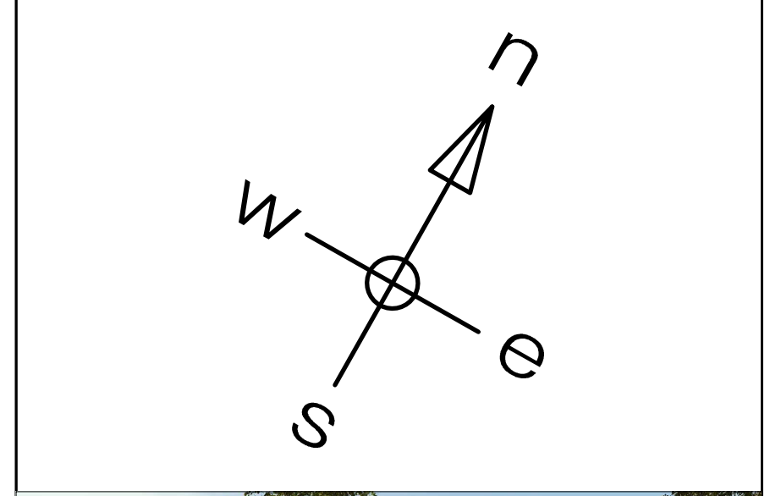

מבנה משרדים
איגוד ערים דן
חיריה

חתכים

חתכים
BB, EE, FF

18.01.2023

גליון
4
קנ"מ: 1:50
תאריך: 2022
שרטט:
מהדורה: 0
מס' גליון: CHIRIYA-SCT-01

טלי בכר שכטר
tali@tbs-arch.com
טלפון- 03-9794634

על הקבלן לבקר את המידות, להתאימן לביצוע ולהודיע על כל טעות, סטיה, סתירה או אי התאמה בטרם המשיך בעבודתו.
המתכנן הינו הבעלים הבלעדי של תכנית זו ושל זכויות היוצרים בה.
אין לעשות כל שימוש בתכנית זו, ברעיונות הגלומים בה ללא אישור מראש ובכתב של המתכנן.