חזית צפונית

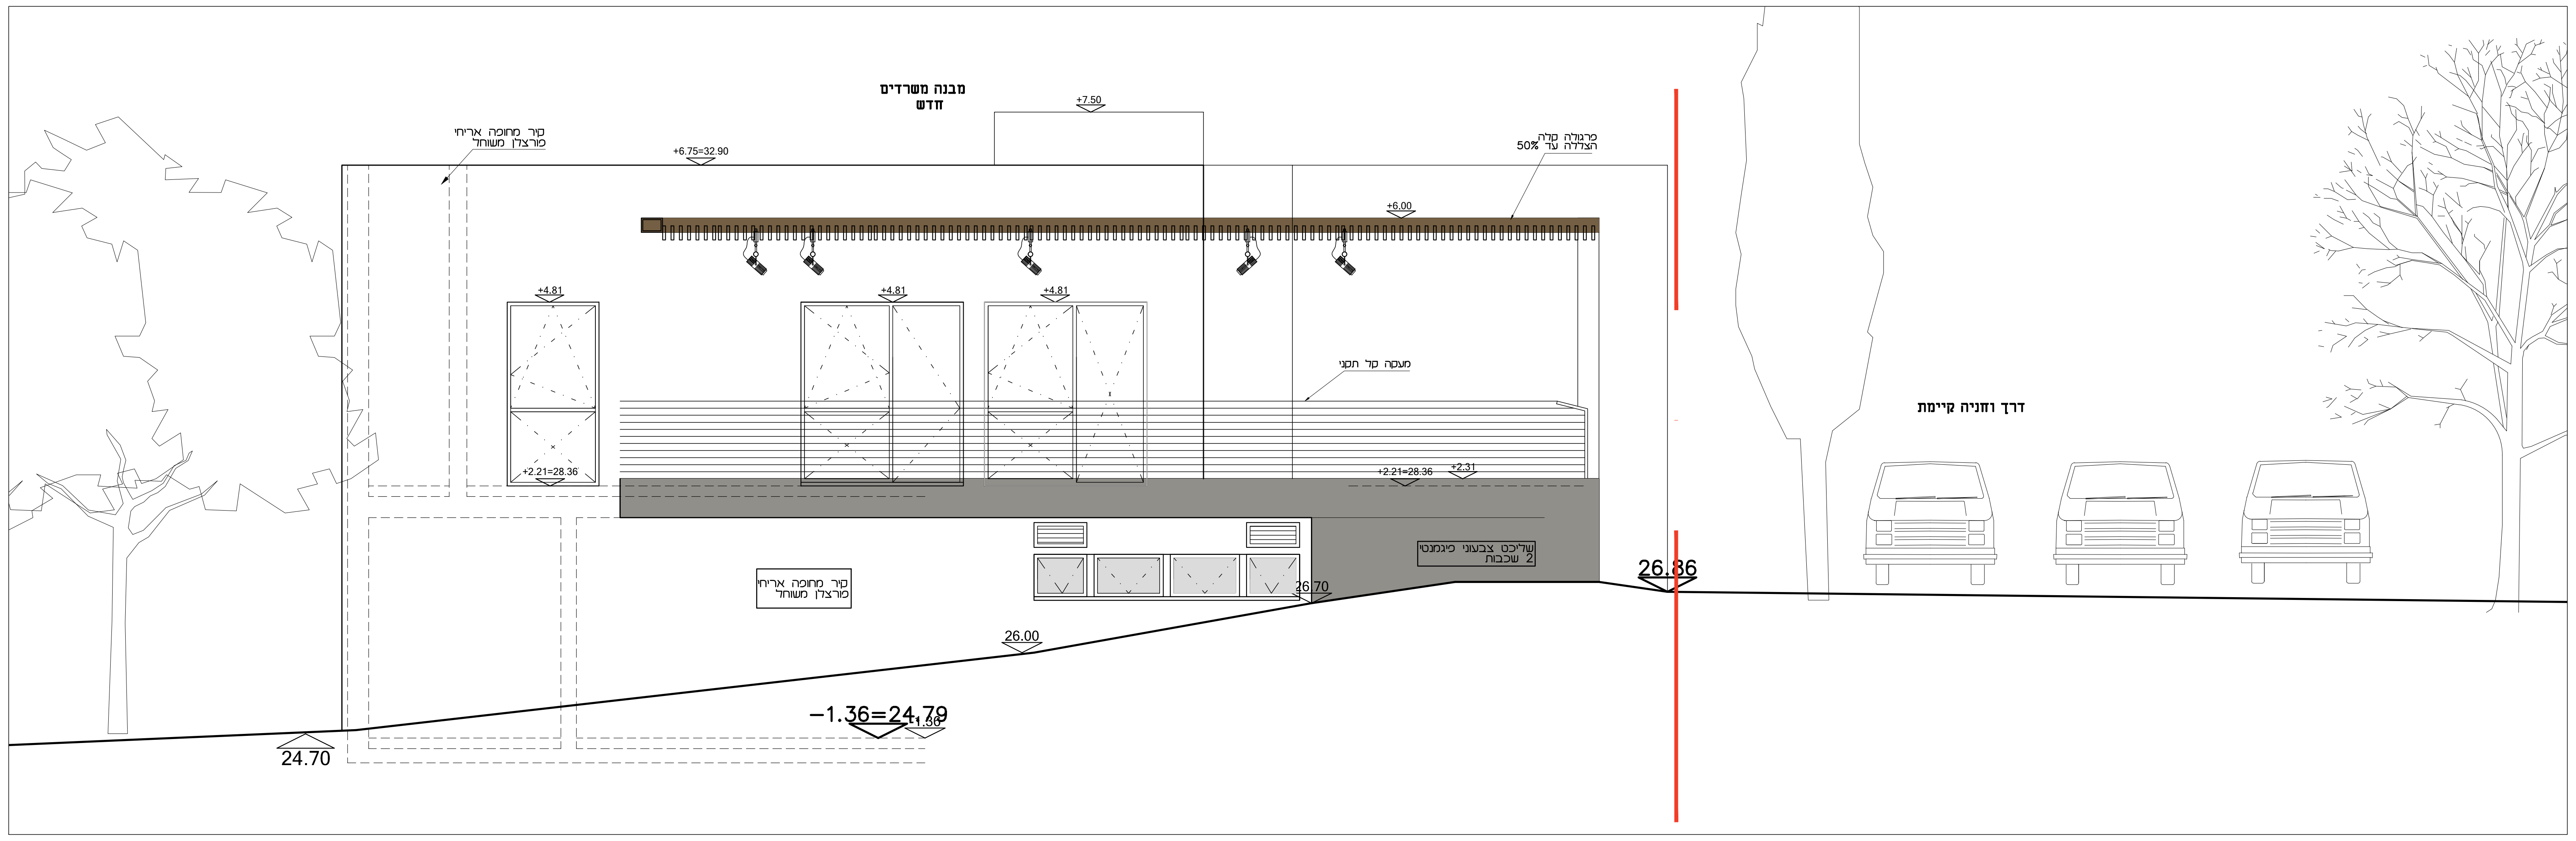

מבנה משרדים
חדש
+7.50
קיר מחופה אריחי
פורצלן משוחל
+6.75=32.90
פרגולה קלה
הצללה עד 50%
+6.00
+4.81
+4.81
+4.81
מעקה קל תקני
+2.21=28.36
+2.21=28.36
+2.31
קיר מחופה אריחי
פורצלן משוחל
שליכט צבעוני פיגמנטי
2 שכבות
26.86
26.70
26.00
-1.36=24.79
-1.36
24.70
דרך וחניה קיימת

חזית פנימית -חתך HH

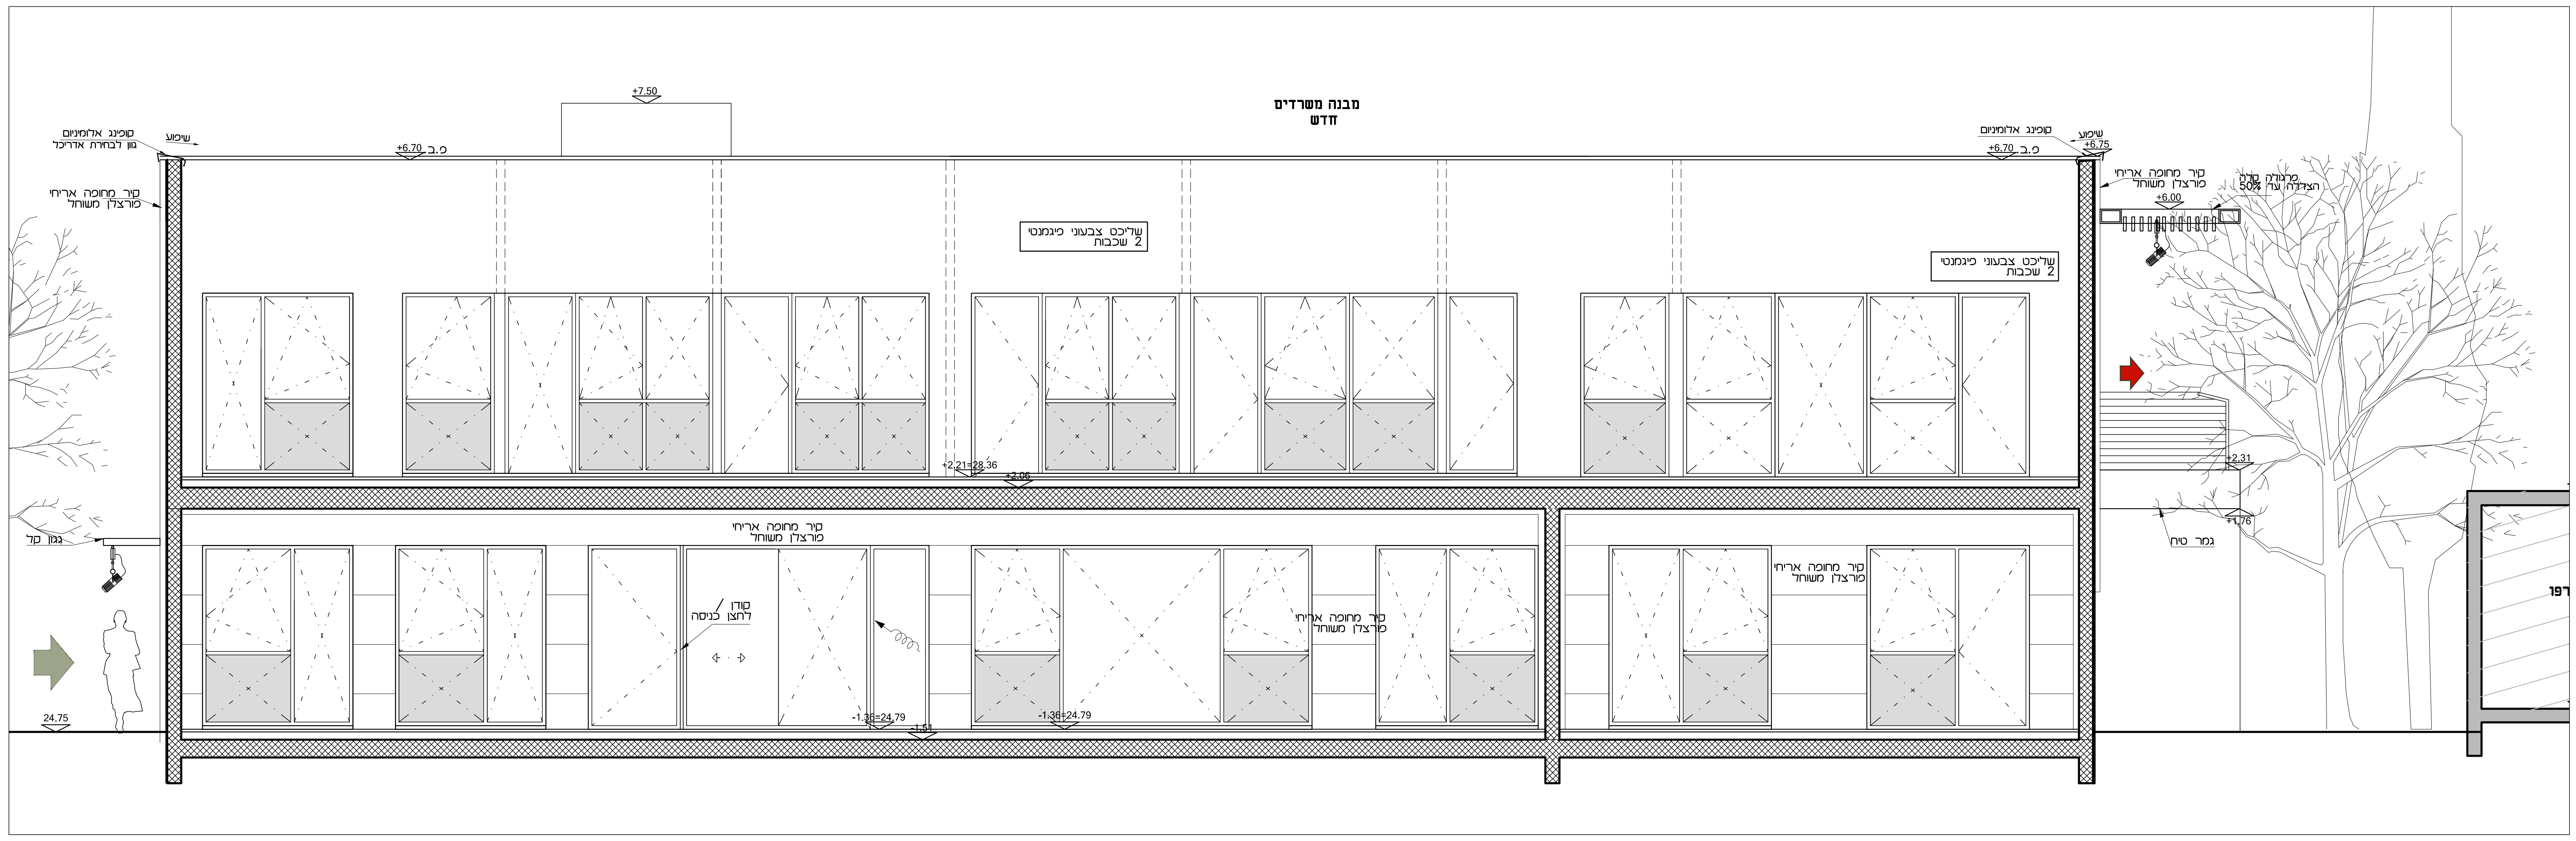

מבנה משרדים
חדש
+7.50
קופינג אלומיניום
גוון לבחירת אדריכל
שיפוע
+6.70 פ.ב.
קיר מחופה אריחי
פורצלן משוחל
שליכט צבעוני פיגמנטי
2 שכבות
שליכט צבעוני פיגמנטי
2 שכבות
קופינג אלומיניום
שיפוע
+6.75
+6.70 פ.ב.
קיר מחופה אריחי
פורצלן משוחל
פרגולה קלה
הצללה עד 50%
+6.00
+2.21=28.36
+2.06
+2.31
+1.76
גמר טיח
גגון קל
קיר מחופה אריחי
פורצלן משוחל
קודן
לחצן כניסה
קיר מחופה אריחי
פורצלן משוחל
קיר מחופה אריחי
פורצלן משוחל
24.75
-1.36=24.79
-1.51
-1.36=24.79

עדכונים		
△		
△		
△		
△		
△		
△		
△		
△		
△		

הערות :

1. לתשומת לב הקבלן המבצע: תכניות אדריכליות אינן משמשות ריכוז של כל הפתחים והשרוולים בקונסטרוקציה. חובה על הקבלן המבצע לוודא את כל השרוולים והפתחים לפי תכניות קונסט' ותכניות היועצים השונים.

2. יש לאטום את כל מעברי האש הורטיקלים לרבות בין הצינורות לפתחים בתקרות לפי מפרט יועץ הבטיחות ובאחריות הקבלן המבצע.

3. יש לסגור את כל ארונות החשמל בתחום שבין תקרות הביניים לתקרות קונסטרוקטיביות לפי מפרט יועץ בטיחות ובאחריות הקבלן המבצע.

4. המבצע אחראי לבדיקת המידות ולהתאמתן במקום.על המבצע לבקר את כל המידות ועל כל טעות או אי התאמה להודיע למתכנן. אין למדוד ישירות מן השרטוט. אין לבצע שינוי לפני קבלת אישור בכתב מן המתכנן.

5. התכנית לביצוע בכפוף לתנאי היתרים. הקבלן אחראי להתאמה מלאה לתנאי ההיתר, ואין לסטות מהם בשום אופן.

	מהדורה	תאריך	תאור עדכון							
	△									
	△									
	△									
	△									
	△									
	△									
	△									
	△									

לעיון	לתיאום	למכרז	לביצוע
○	○	●	○

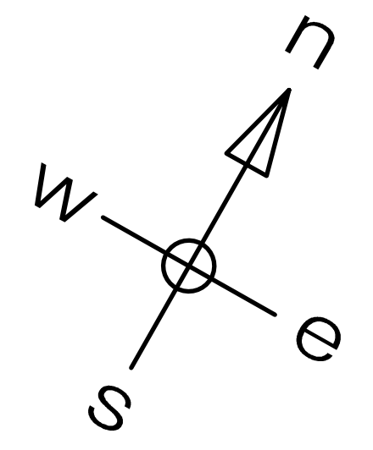

מבנה משרדים
איגוד ערים דן
חיריה

חזיתות

חזית צפונית
חזית פנימית-חתךHH

18.01.2023

גליון 7	קנ"מ: 1:50	תאריך: 2022
		שרטט:
מהדורה: △0	מס' גליון: CHIRIYA-ELV-02	

טלי בכר שכטר
tali@tbs-arch.com
טלפון- 03-9794634

על הקבלן לבקר את המידות, להתאימן לביצוע ולהודיע
על כל טעות, סטיה, סתירה או אי התאמה בטרם המשיך בעבודתו.
המתכנן הינו הבעלים הבלעדי של תכנית זו ושל זכויות היוצרים בה.
אין לעשות כל שימוש בתכנית זו, ברעיונות הגלומים בה
ללא אישור מראש ובכתב של המתכנן.