חתך א'-א'

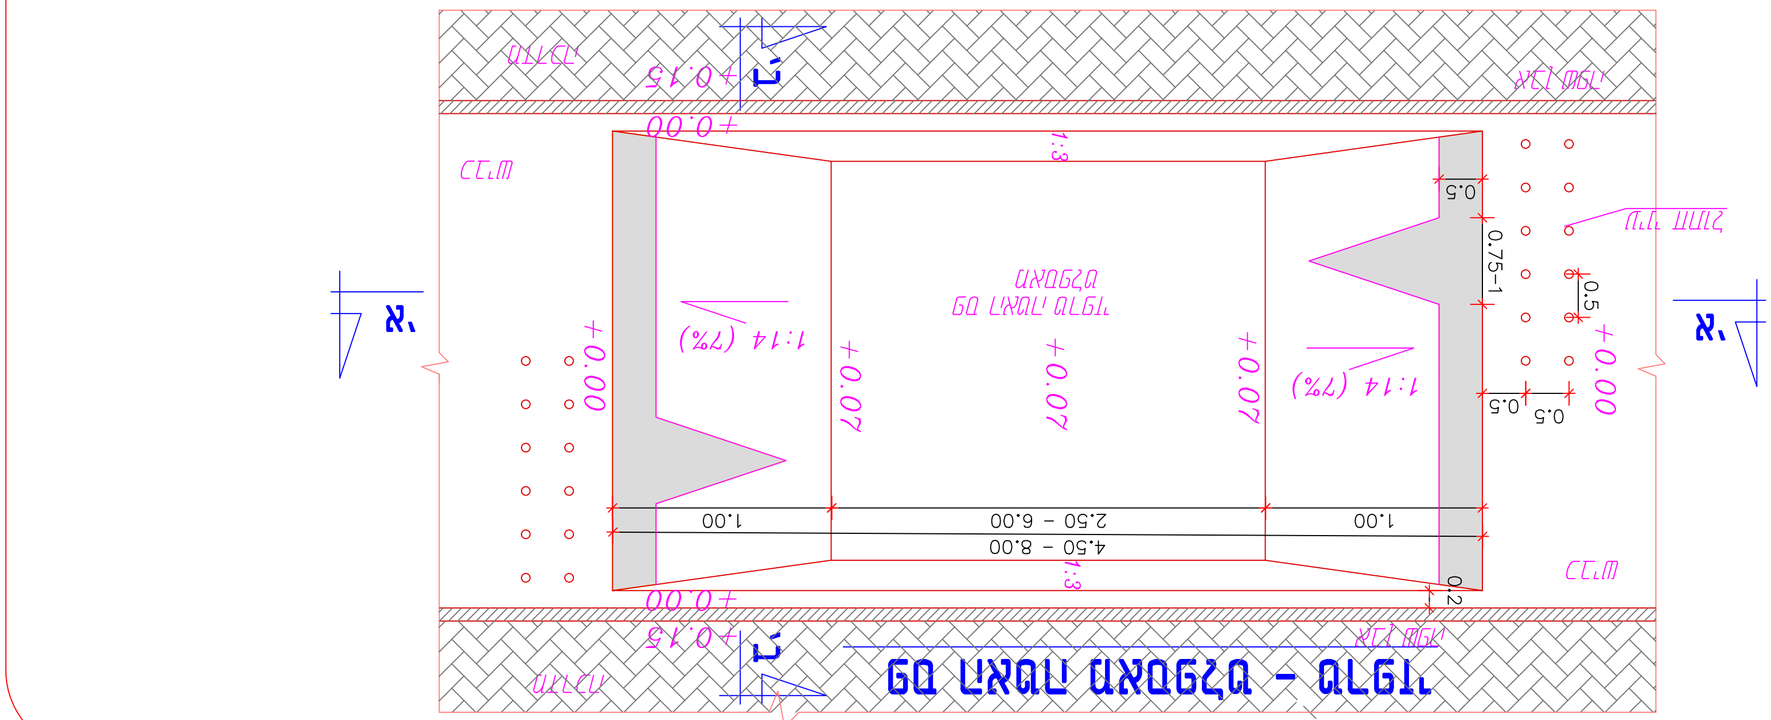
חתך ב'-ב'
חתך ג'-ג'
חתך ד'-ד'
מפלס קרקע
מפלס קרקע
מפלס קרקע